



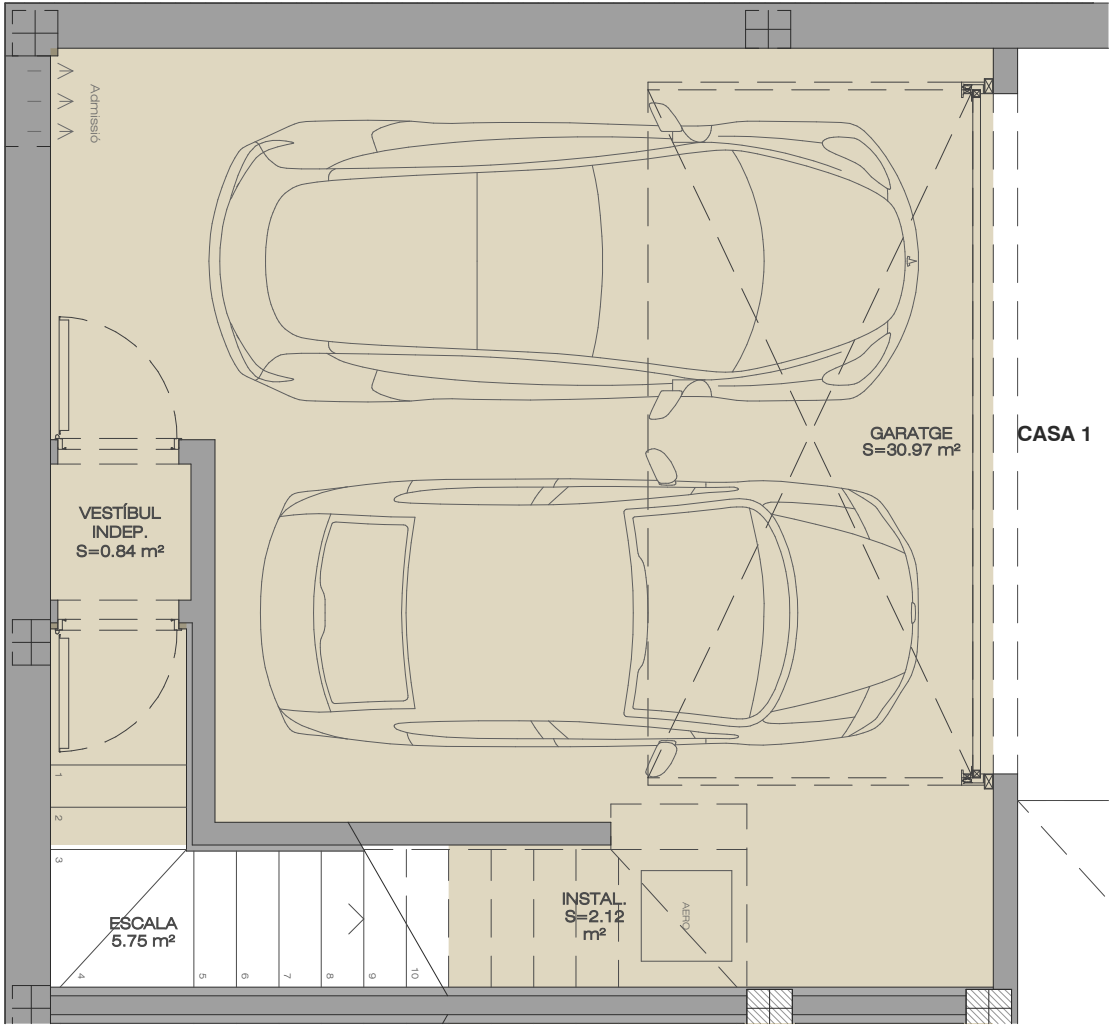



PLANO ORIENTATIU

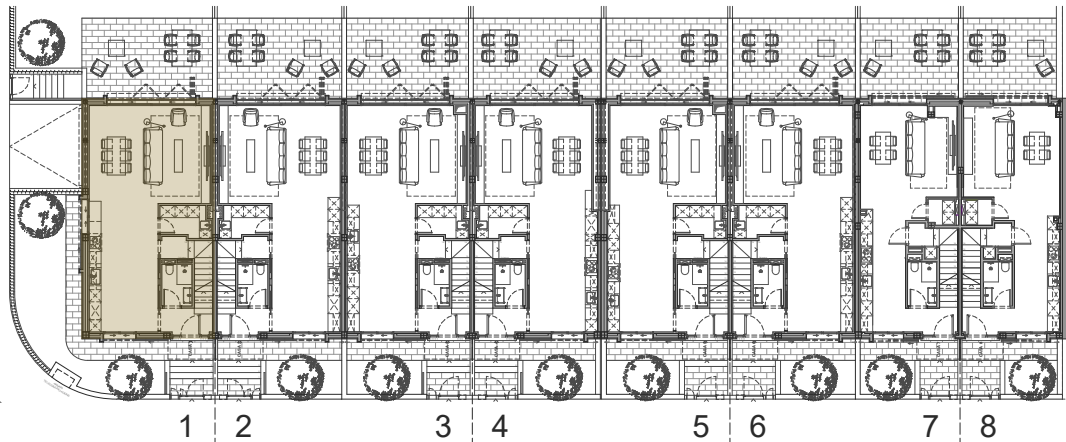

La propietat es reserva el dret de modificar les distribucions i superfícies dels planols en cas de necessitats de l'obra, comercial o per ordre de les administracions competents. Els mobles representats als planols no formen part de l'habitatge.


PLANTA GARATGE e:1/50

Casa n°1. (cantonera)	
SUP. ÚTIL GARATGE	39,51 m²
SUP.ÚTIL PB	66,85 m²
SUP. ÚTIL +1	60,92 m²
SUP. ÚTIL BALCÓ	2,48 m²
SUP. ÚTIL TOTAL	168,08 m²
SUPA CONSTRUIDA	203,54 m²
SUP. JARDI FAÇANA PRINC.	44,53 m²
SUP. TERRASSA/PERGOLA	25,58 m²
SUP. JARDÍ	176,37 m²

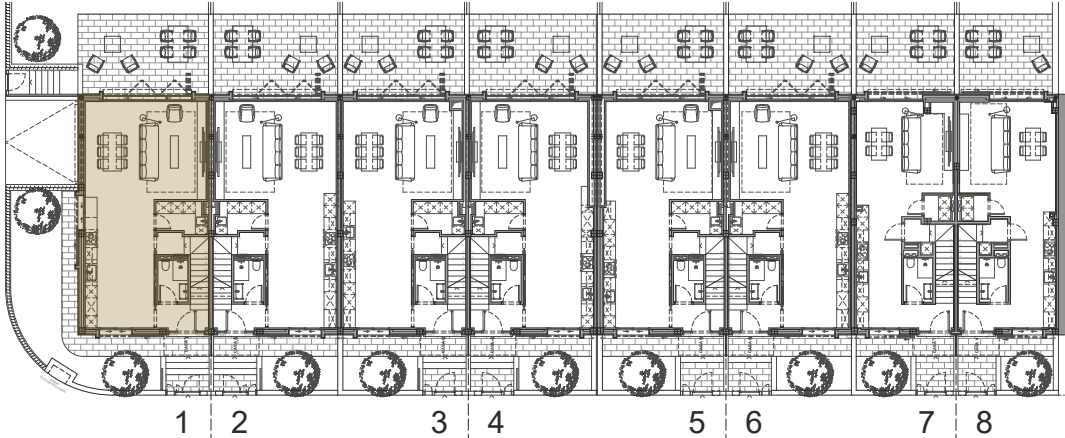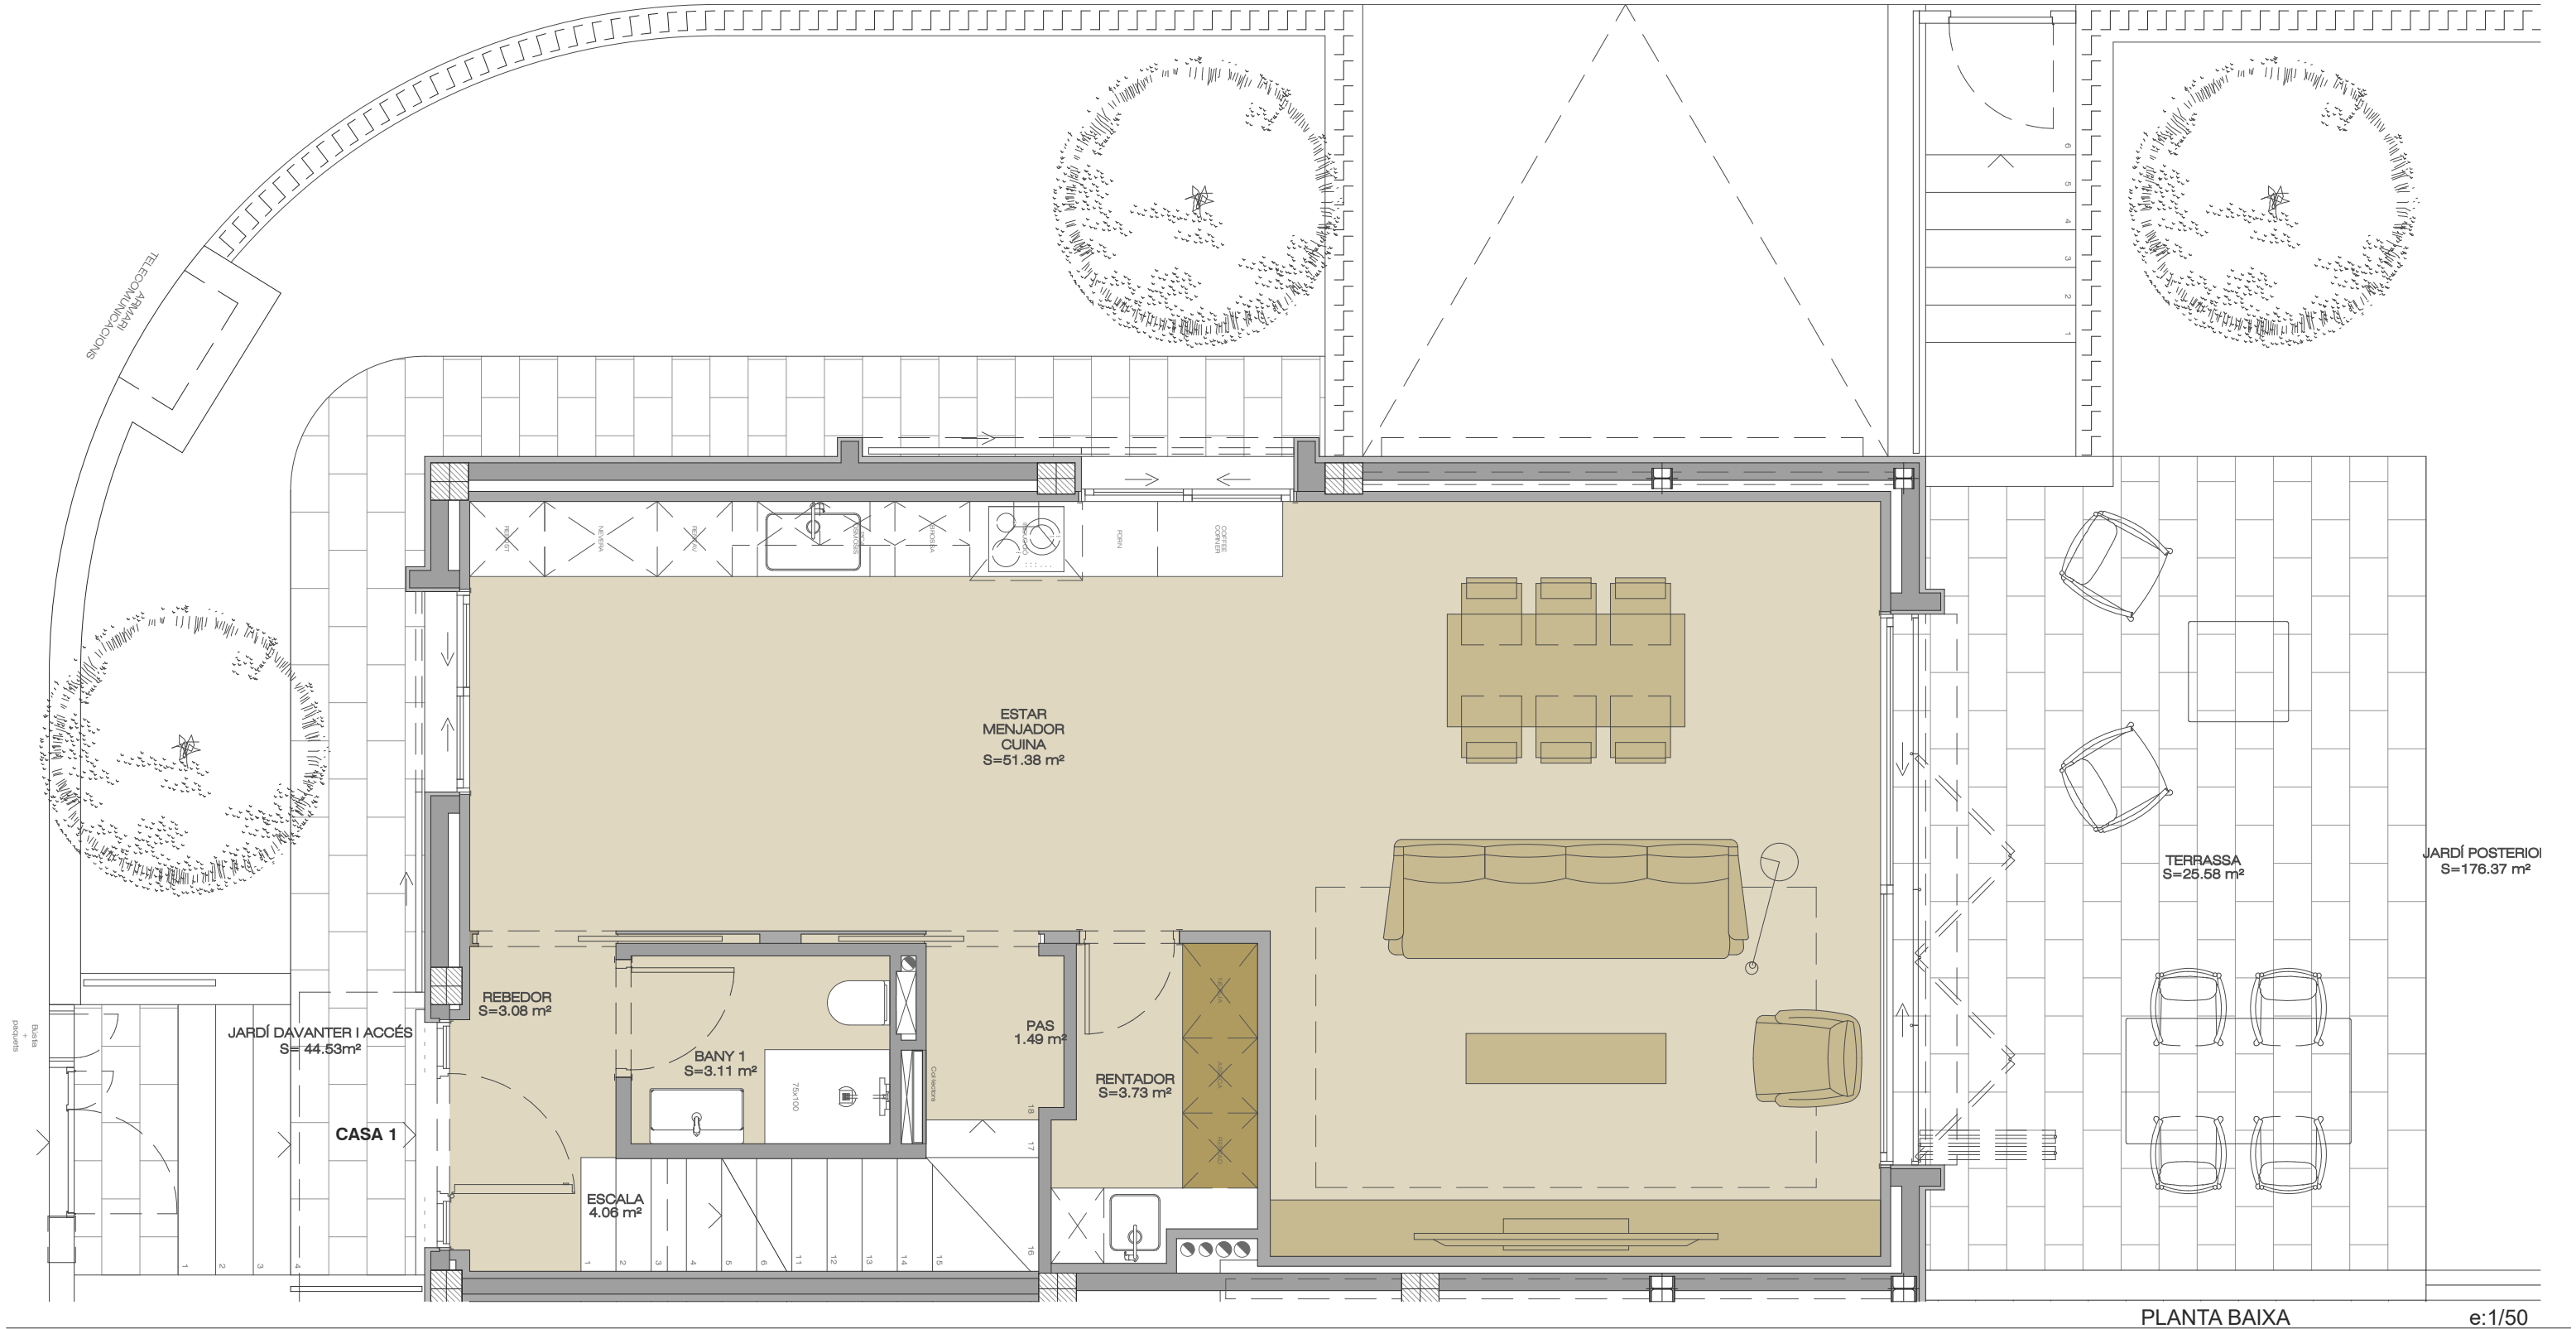


Casa n°1. (cantonera)	
SUP. ÚTIL GARATGE	39,51 m²
SUP.ÚTIL PB	66,85 m²
SUP. ÚTIL +1	60,92 m²
SUP. ÚTIL BALCÓ	2,48 m²
SUP. ÚTIL TOTAL	168,08 m²
SUPA CONSTRUÏDA	203,54 m²
SUP. JARDÍ FAÇANA PRINC.	44,53 m²
SUP. TERRASSA/PERGOLA	25,58 m²
SUP. JARDÍ	176,37 m²

La propietat es reserva el dret de modificar les distribucions i superfícies dels planols en cas de necessitats de l'obra, comercial o per ordre de les administracions competents. Els mobles representats als planols no formen part de l'habitatge.

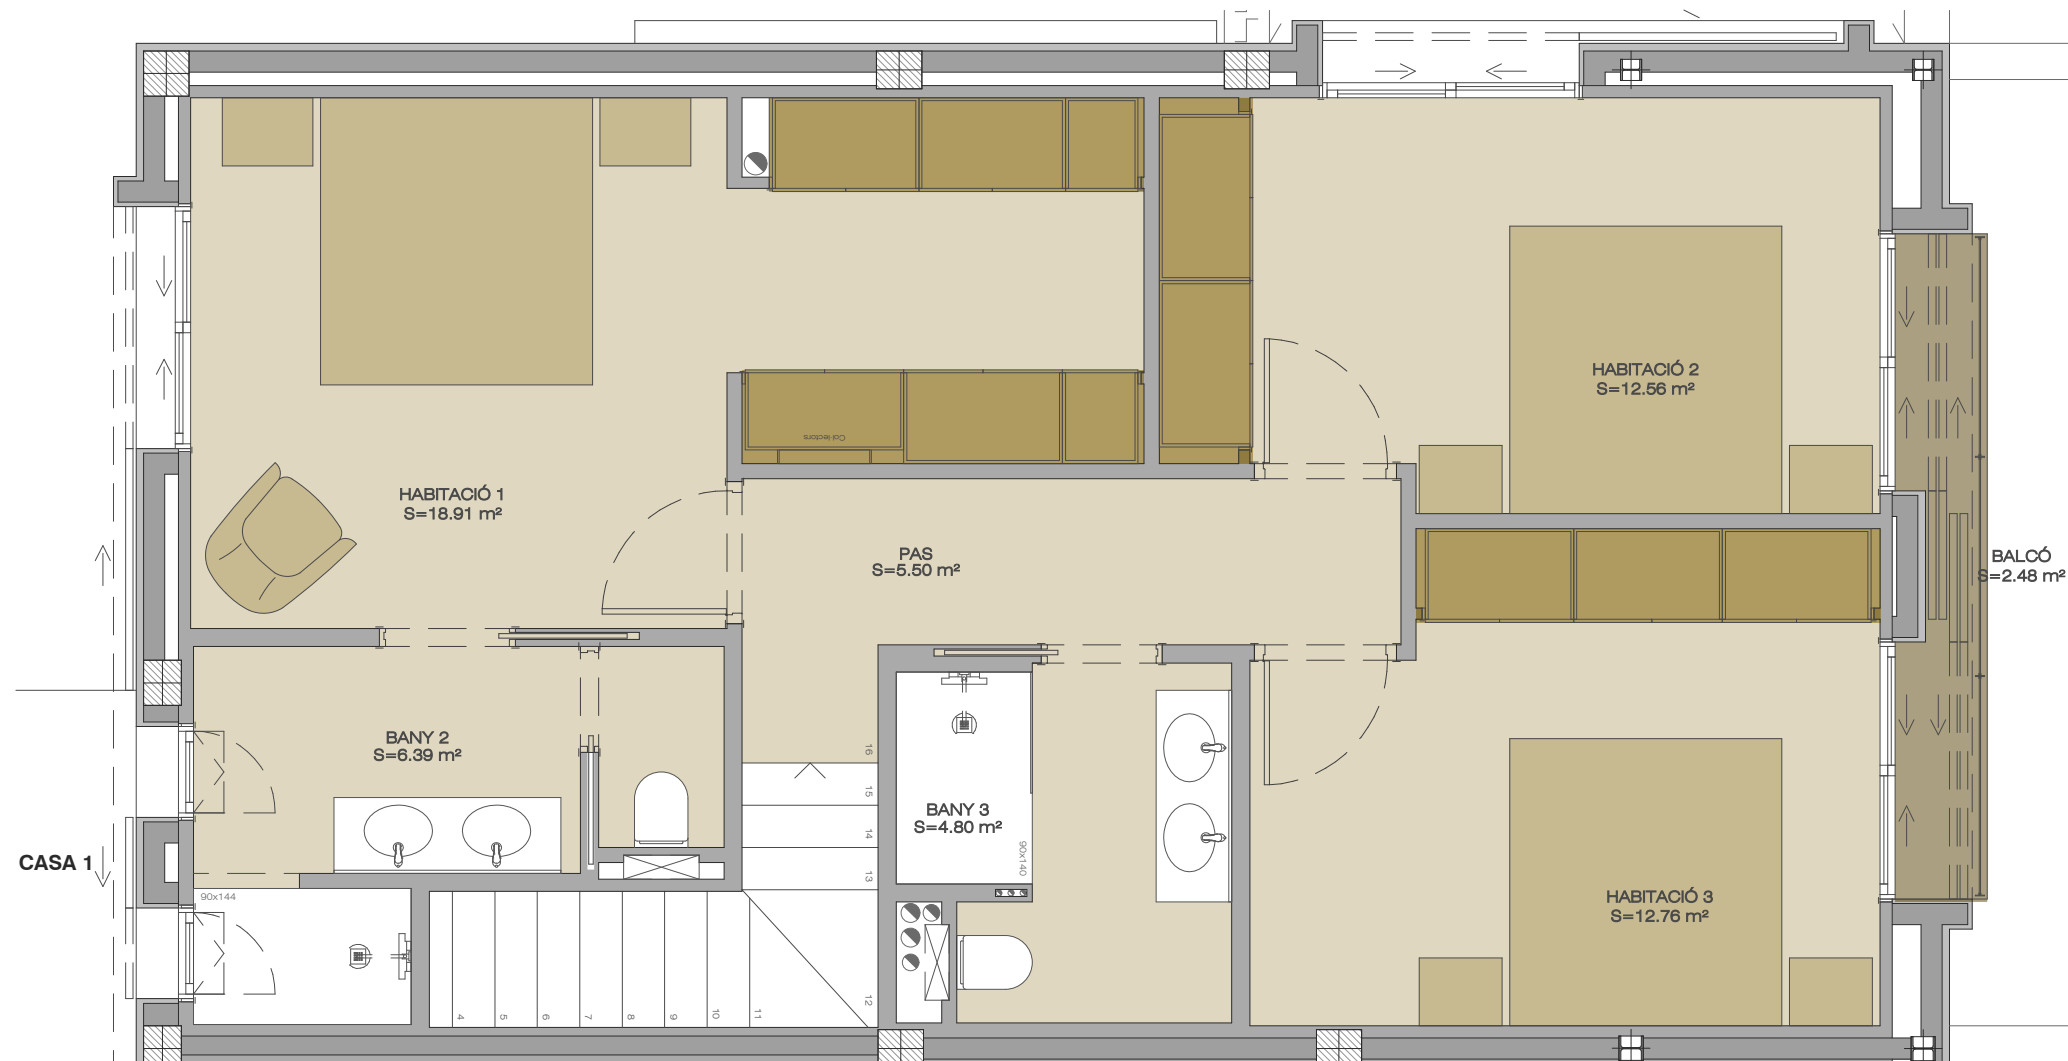

PLANO ORIENTATIU

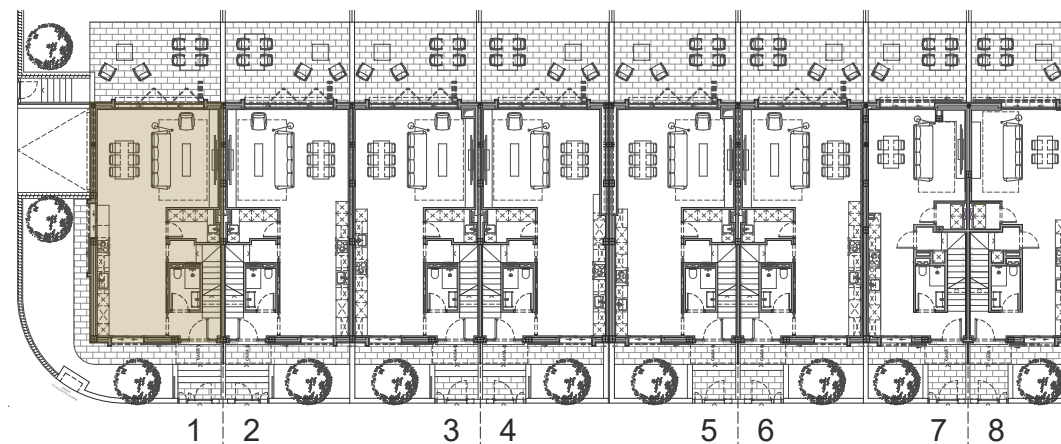

La propietat es reserva el dret de modificar les distribucions i superfícies dels planols en cas de necessitats de l'obra, comercial o per ordre de les administracions competents.
Els mobles representats als planols no formen part de l'habitatge.

PLANTA PRIMERA	e:1/50
Casa n°1. (cantonera)	
SUP. ÚTIL GARATGE	39,51 m²
SUP.ÚTIL PB	66,85 m²
SUP. ÚTIL +1	60,92 m²
SUP. ÚTIL BALCÓ	2,48 m²
SUP. ÚTIL TOTAL	168,08 m²
SUPA CONSTRUÏDA	203,54 m²
SUP. JARDI FAÇANA PRINC.	44,53 m²
SUP. TERRASSA/PERGOLA	25,58 m²
SUP. JARDÍ	176,37 m²