



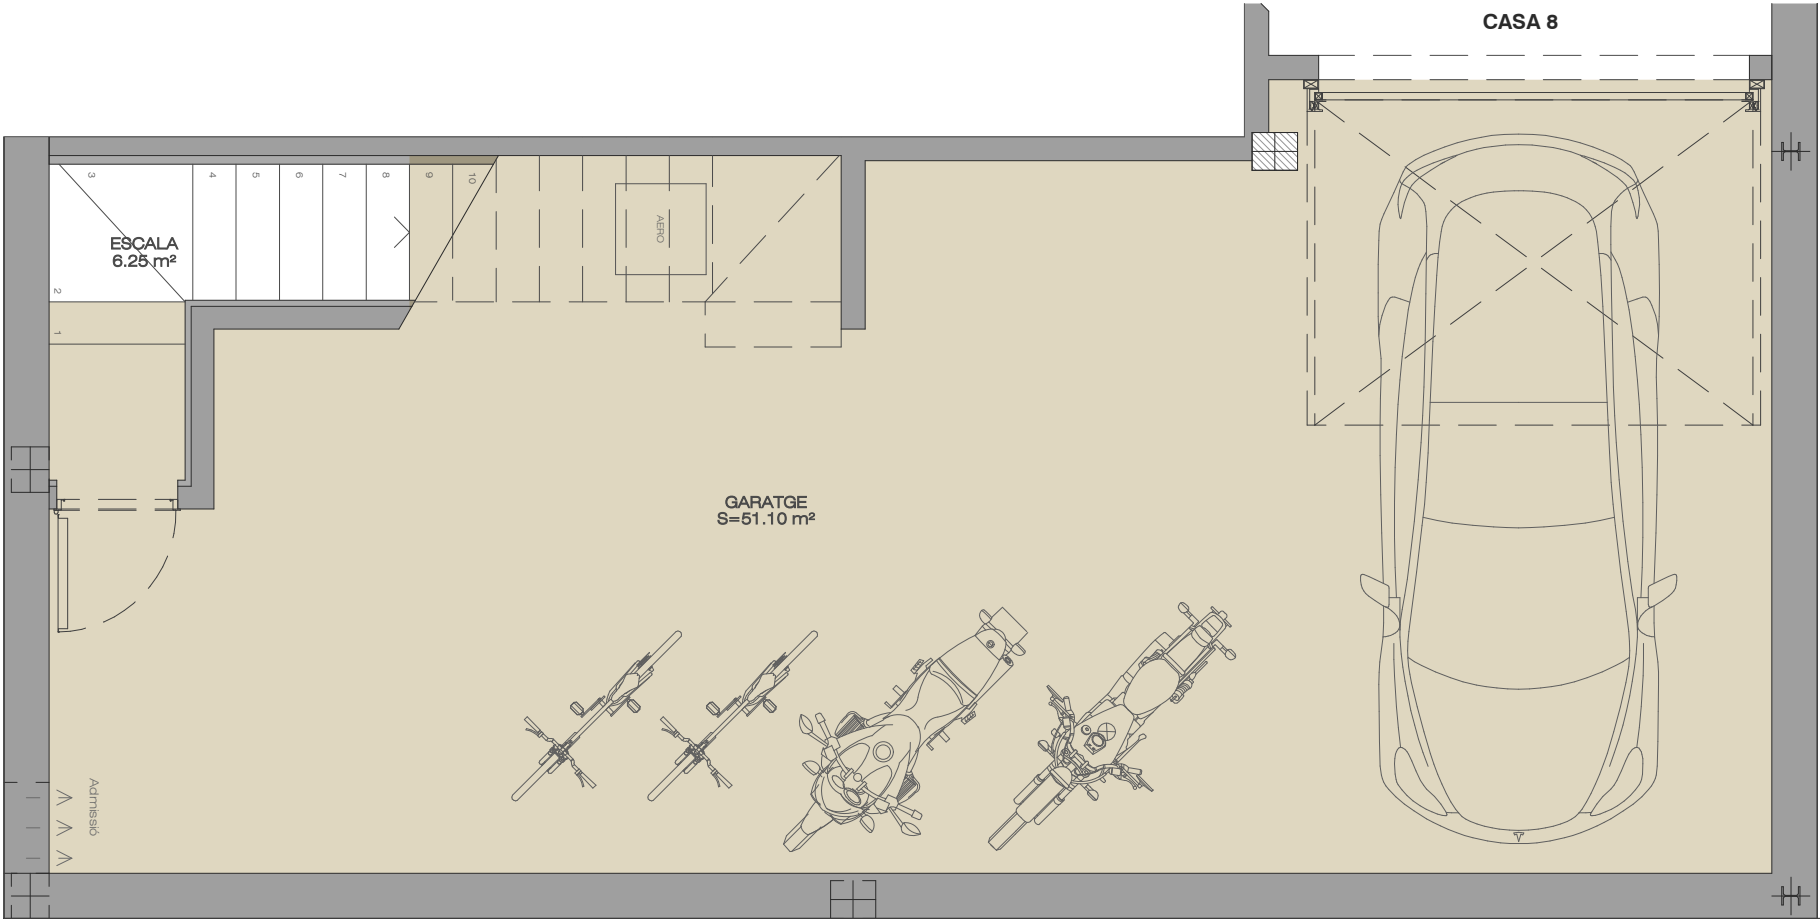


PLANO ORIENTATIU

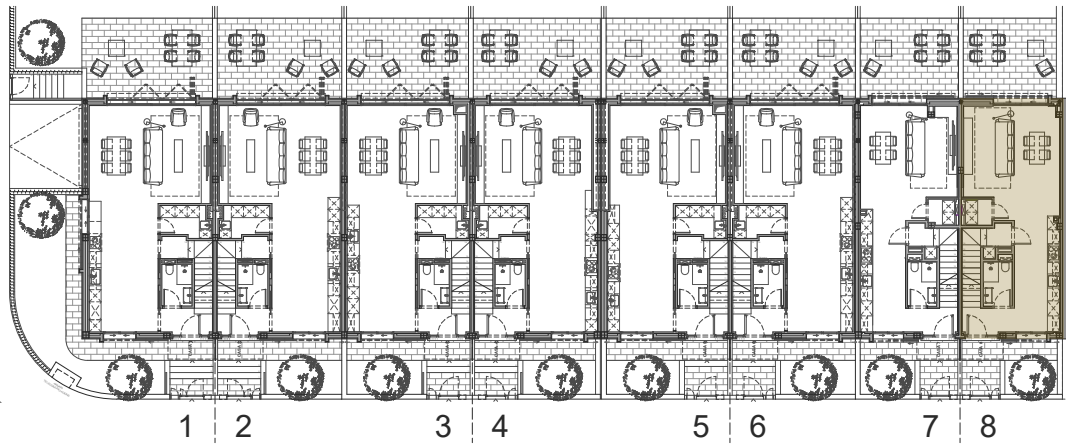


La propietat es reserva el dret de modificar les distribucions i superfícies dels planols en cas de necessitats de l'obra, comercial o per ordre de les administracions competents.
Els mobles representats als planols no formen part de l'habitatge.

PLANTA GARATGE e:1/50

Casa nº8. (cantonera)	
SUP. ÚTIL GARATGE	57,35 m²
SUP.ÚTIL PB	52,04 m²
SUP. ÚTIL +1	47,05 m²
SUP. ÚTIL BALCÓ	1,80 m²
SUP. ÚTIL TOTAL	155,23 m²
SUPA CONSTRUIDA	187,78 m²
SUP. JARDI FAÇANA PRINC.	12,59 m²
SUP. TERRASSA/PERGOLA	18,59 m²
SUP. JARDÍ	27,91 m²

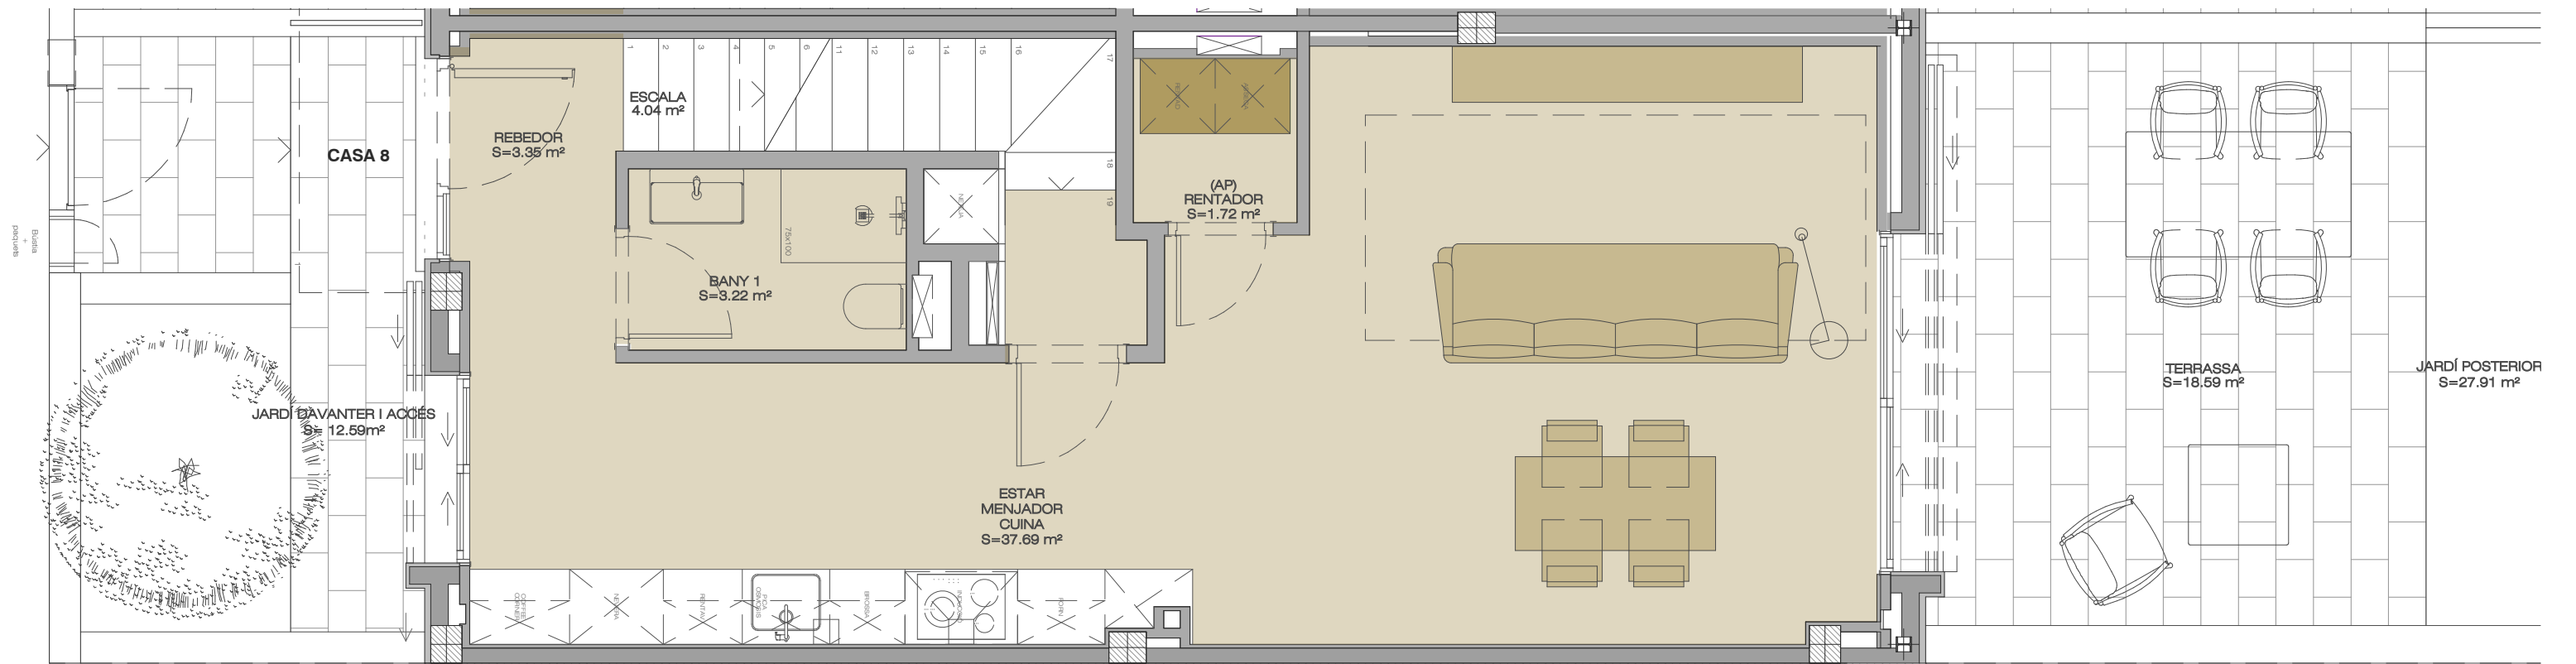


PLANO ORIENTATIU

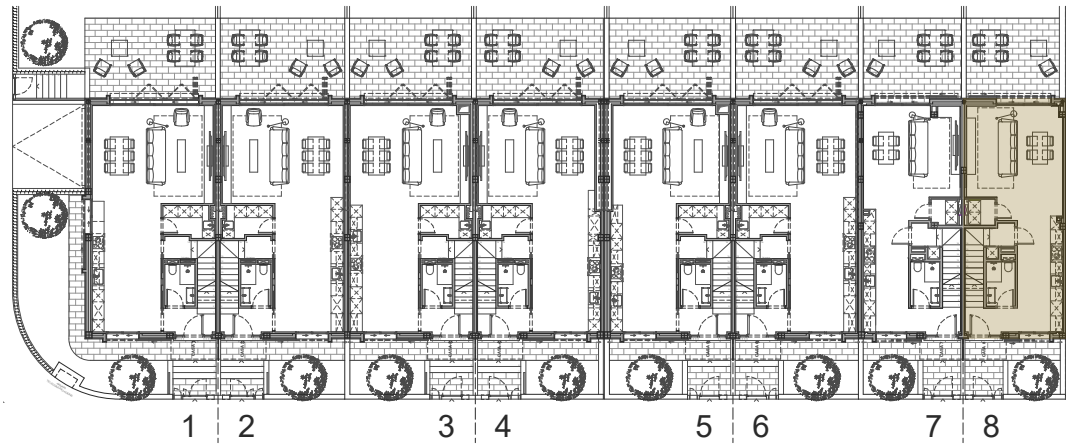


La propietat es reserva el dret de modificar les distribucions i superfícies dels planols en cas de necessitats de l'obra, comercial o per ordre de les administracions competents.
Els mobles representats als planols no formen part de l'habitatge.

PLANTA BAIXA e:1/50

Casa n°8. (cantonera)	
SUP. ÚTIL GARATGE	57,35 m ²
SUP.ÚTIL PB	52,04 m ²
SUP. ÚTIL +1	47,05 m ²
SUP. ÚTIL BALCÓ	1,80 m ²
SUP. ÚTIL TOTAL	155,23 m ²
SUPA CONSTRUÏDA	187,78 m ²
SUP. JARDI FAÇANA PRINC.	12,59 m ²
SUP. TERRASSA/PERGOLA	18,59 m ²
SUP. JARDÍ	27,91 m ²

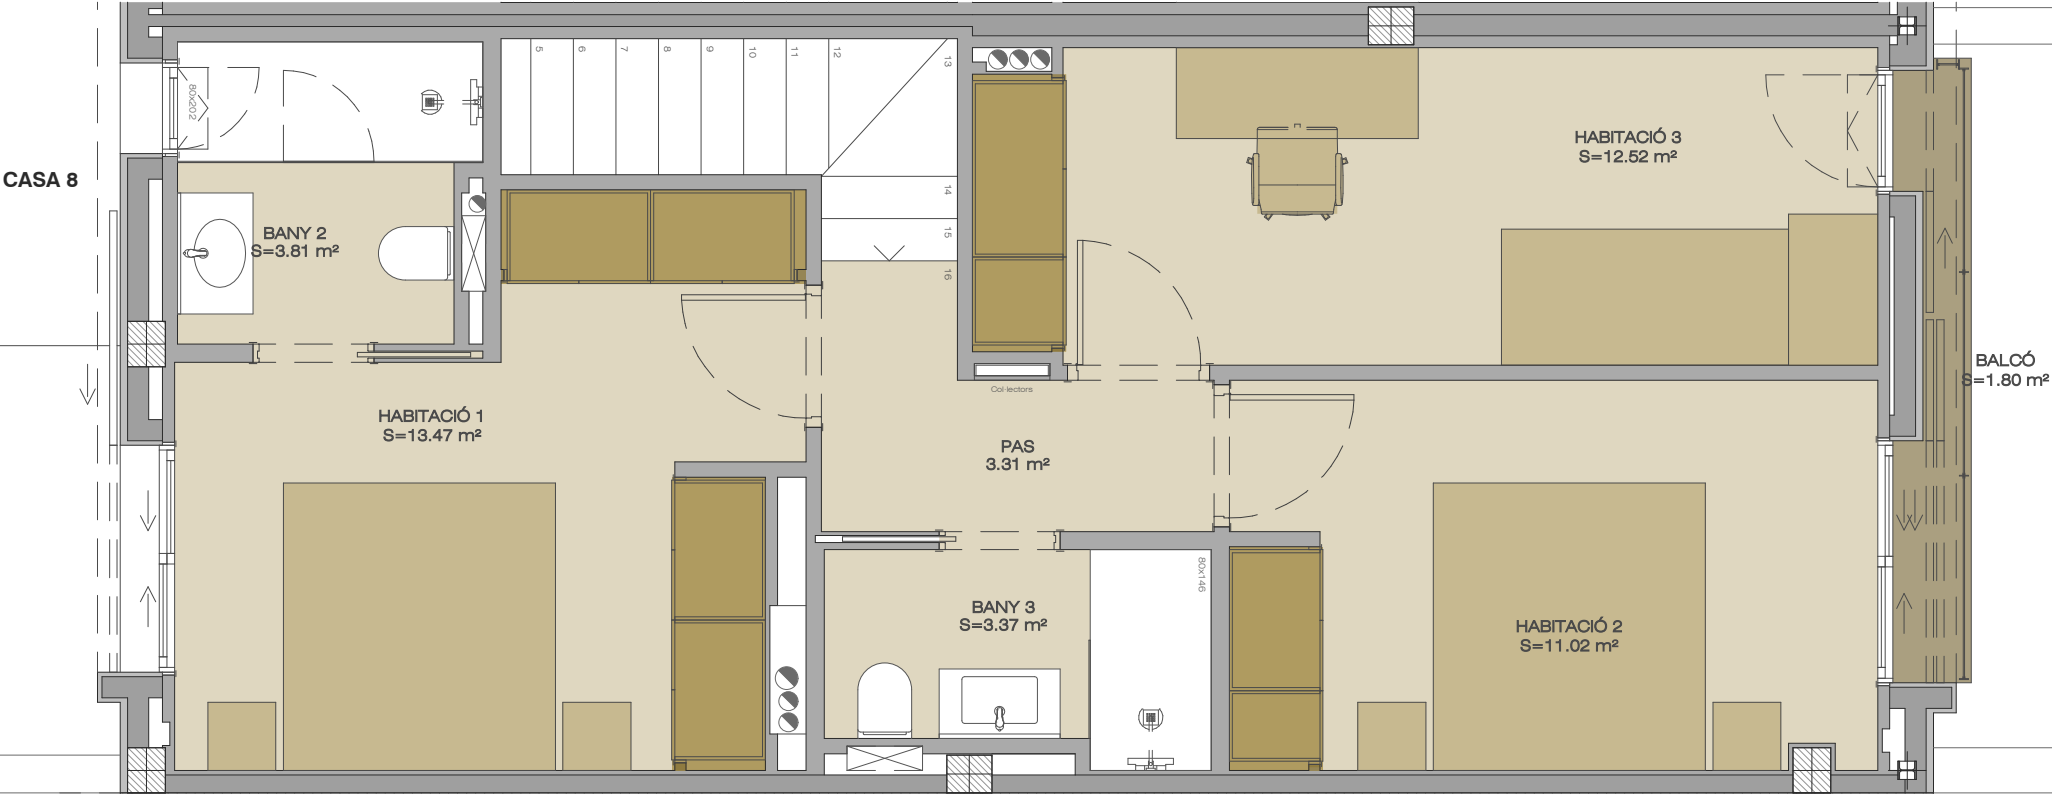

PLANO ORIENTATIU

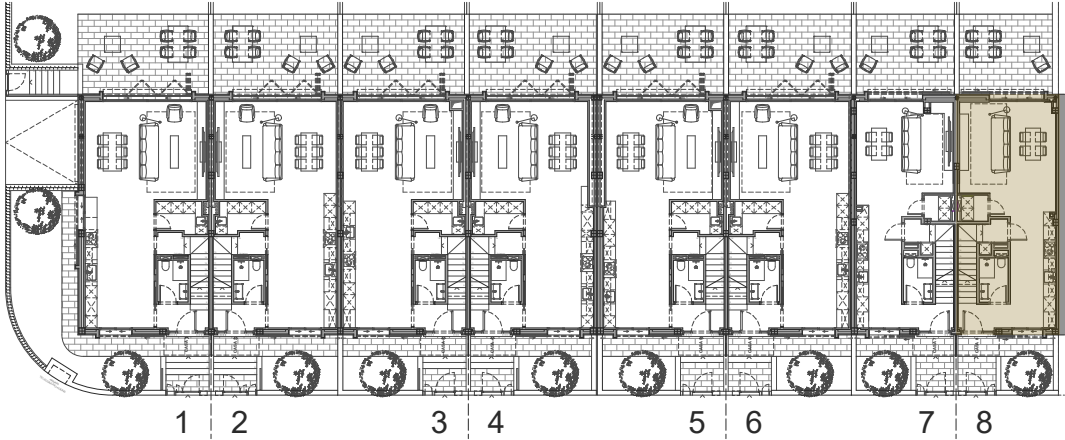

La propietat es reserva el dret de modificar les distribucions i superfícies dels planols en cas de necessitats de l'obra, comercial o per ordre de les administracions competents. Els mobles representats als planols no formen part de l'habitatge.

PLANTA PRIMERA		e:1/50
Casa nº8. (cantonera)		
SUP. ÚTIL GARATGE	57,35 m ²	
SUP.ÚTIL PB	52,04 m ²	
SUP. ÚTIL +1	47,05 m ²	
SUP. ÚTIL BALCÓ	1,80 m ²	
SUP. ÚTIL TOTAL	155,23 m ²	
SUPA CONSTRUÏDA	187,78 m ²	
SUP. JARDI FAÇANA PRINC.	12,59 m ²	
SUP. TERRASSA/PERGOLA	18,59 m ²	
SUP. JARDÍ	27,91 m ²	